
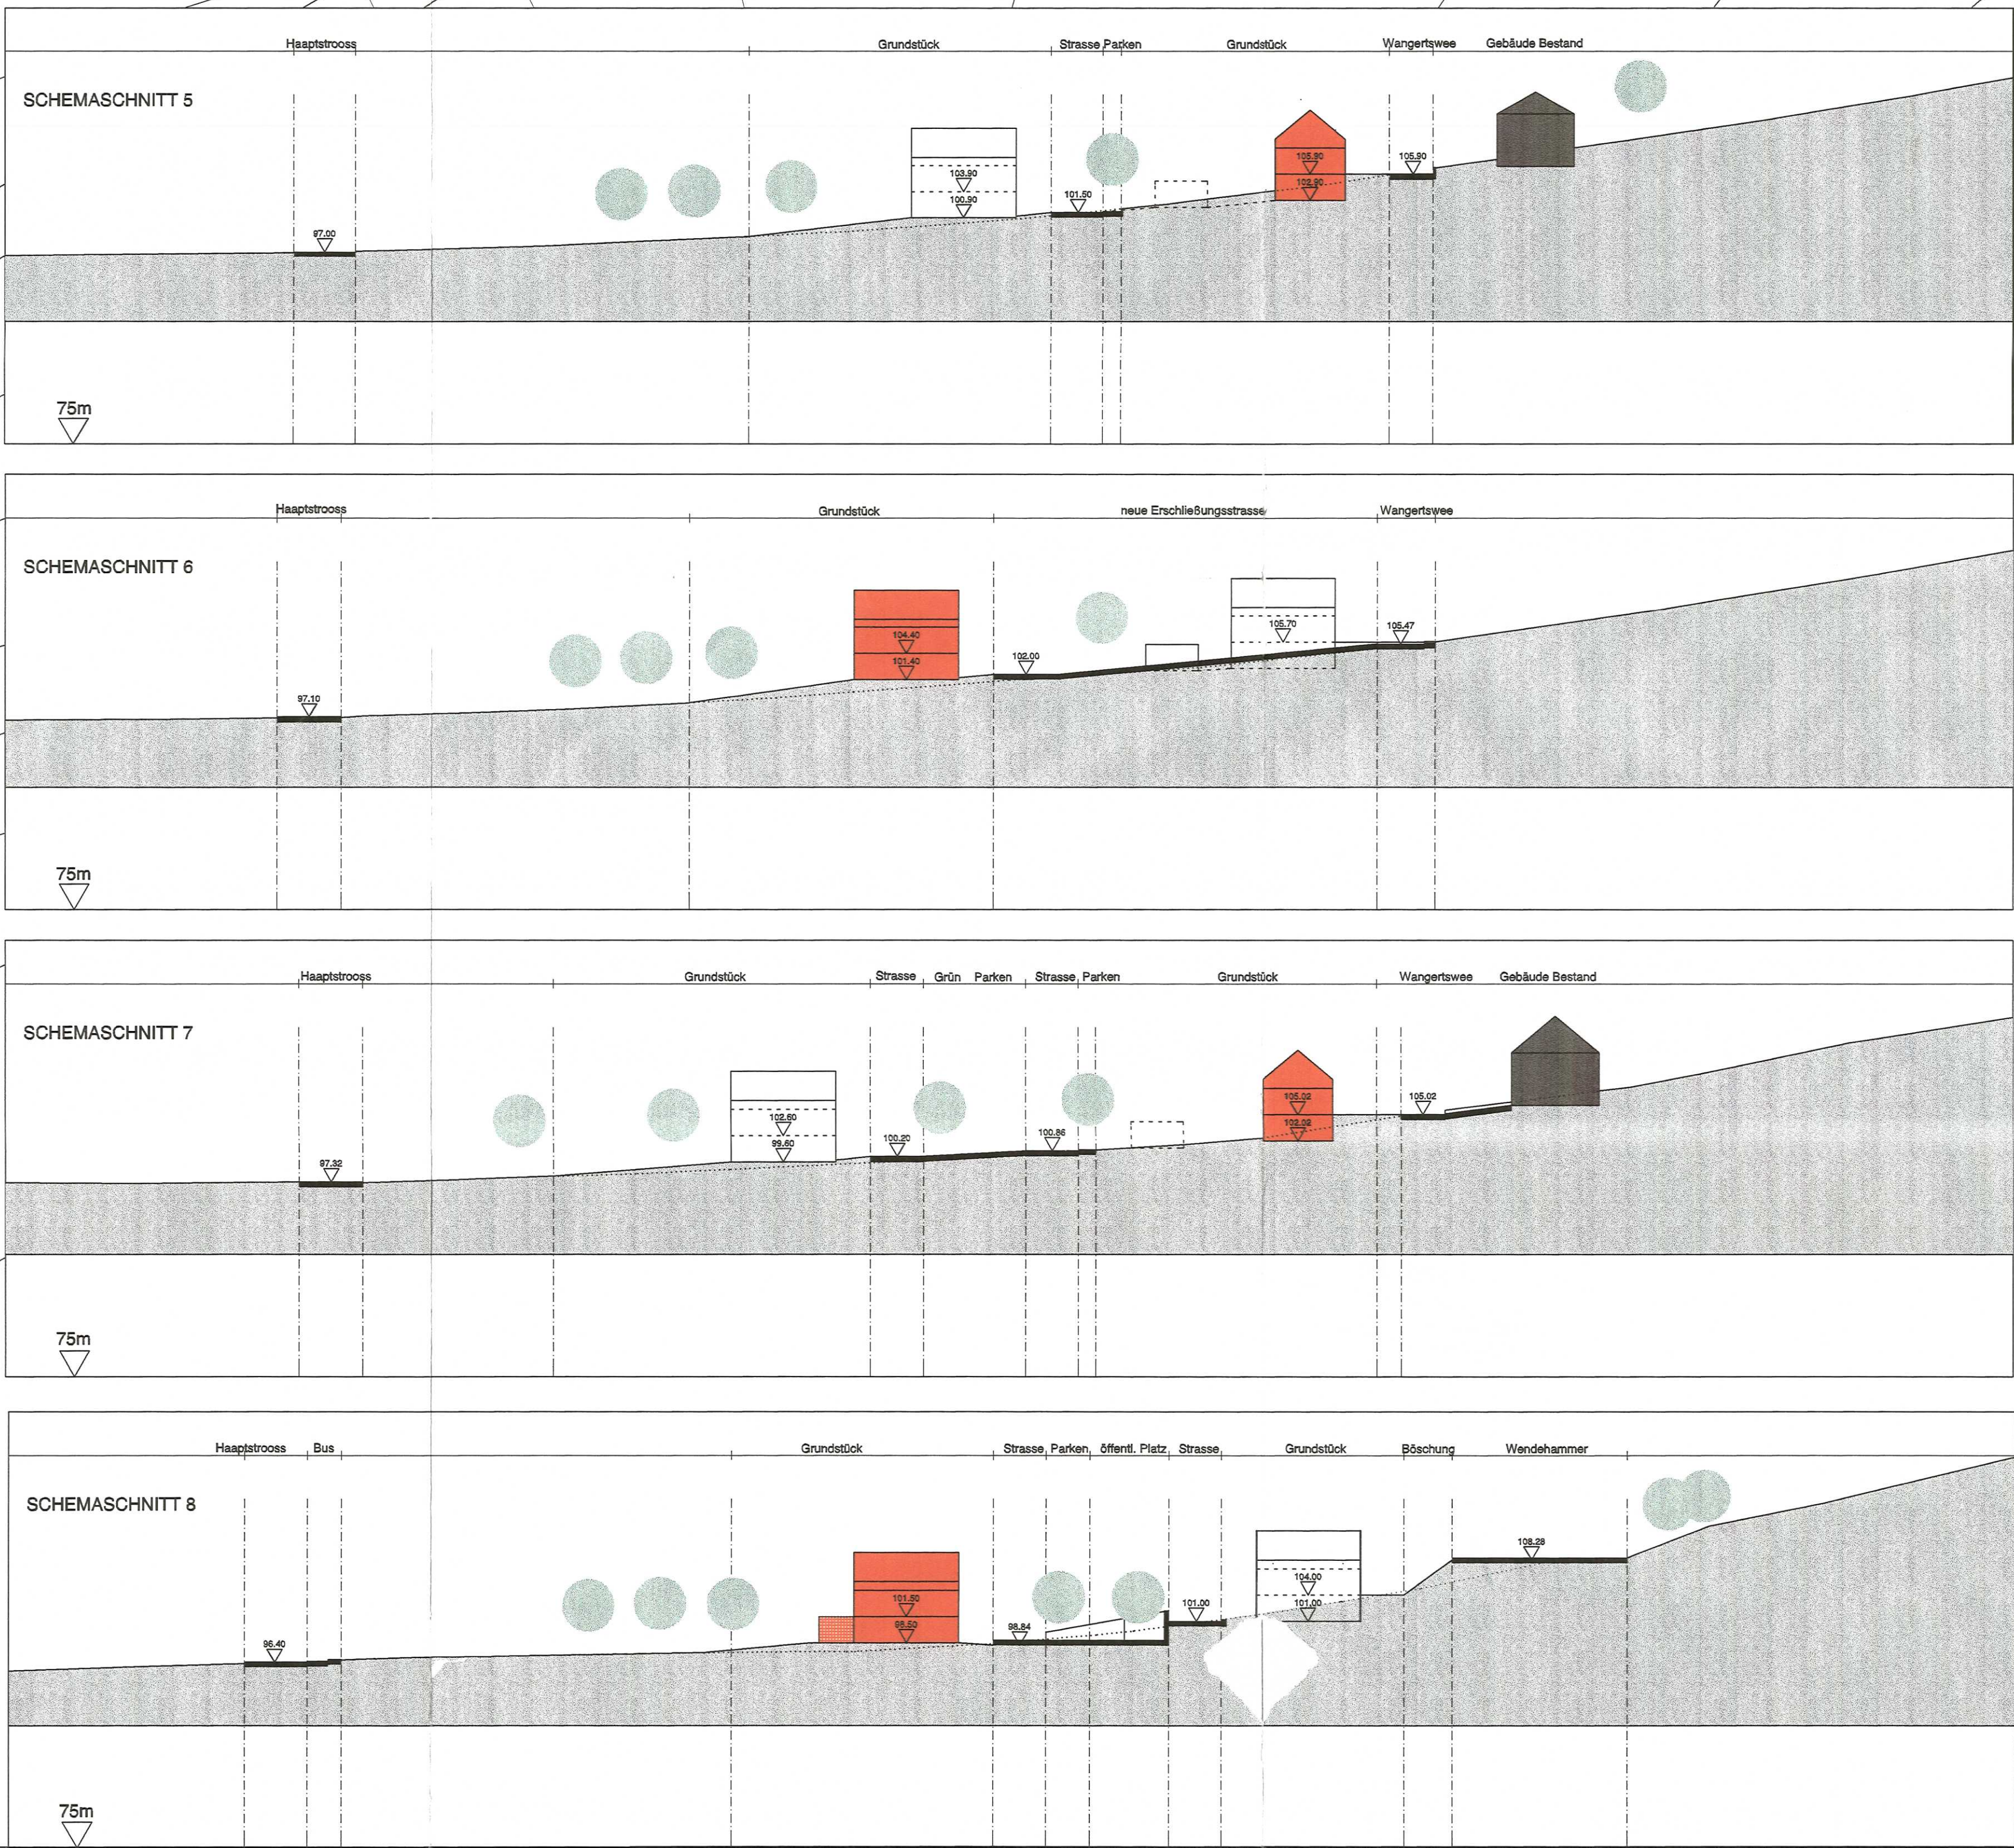


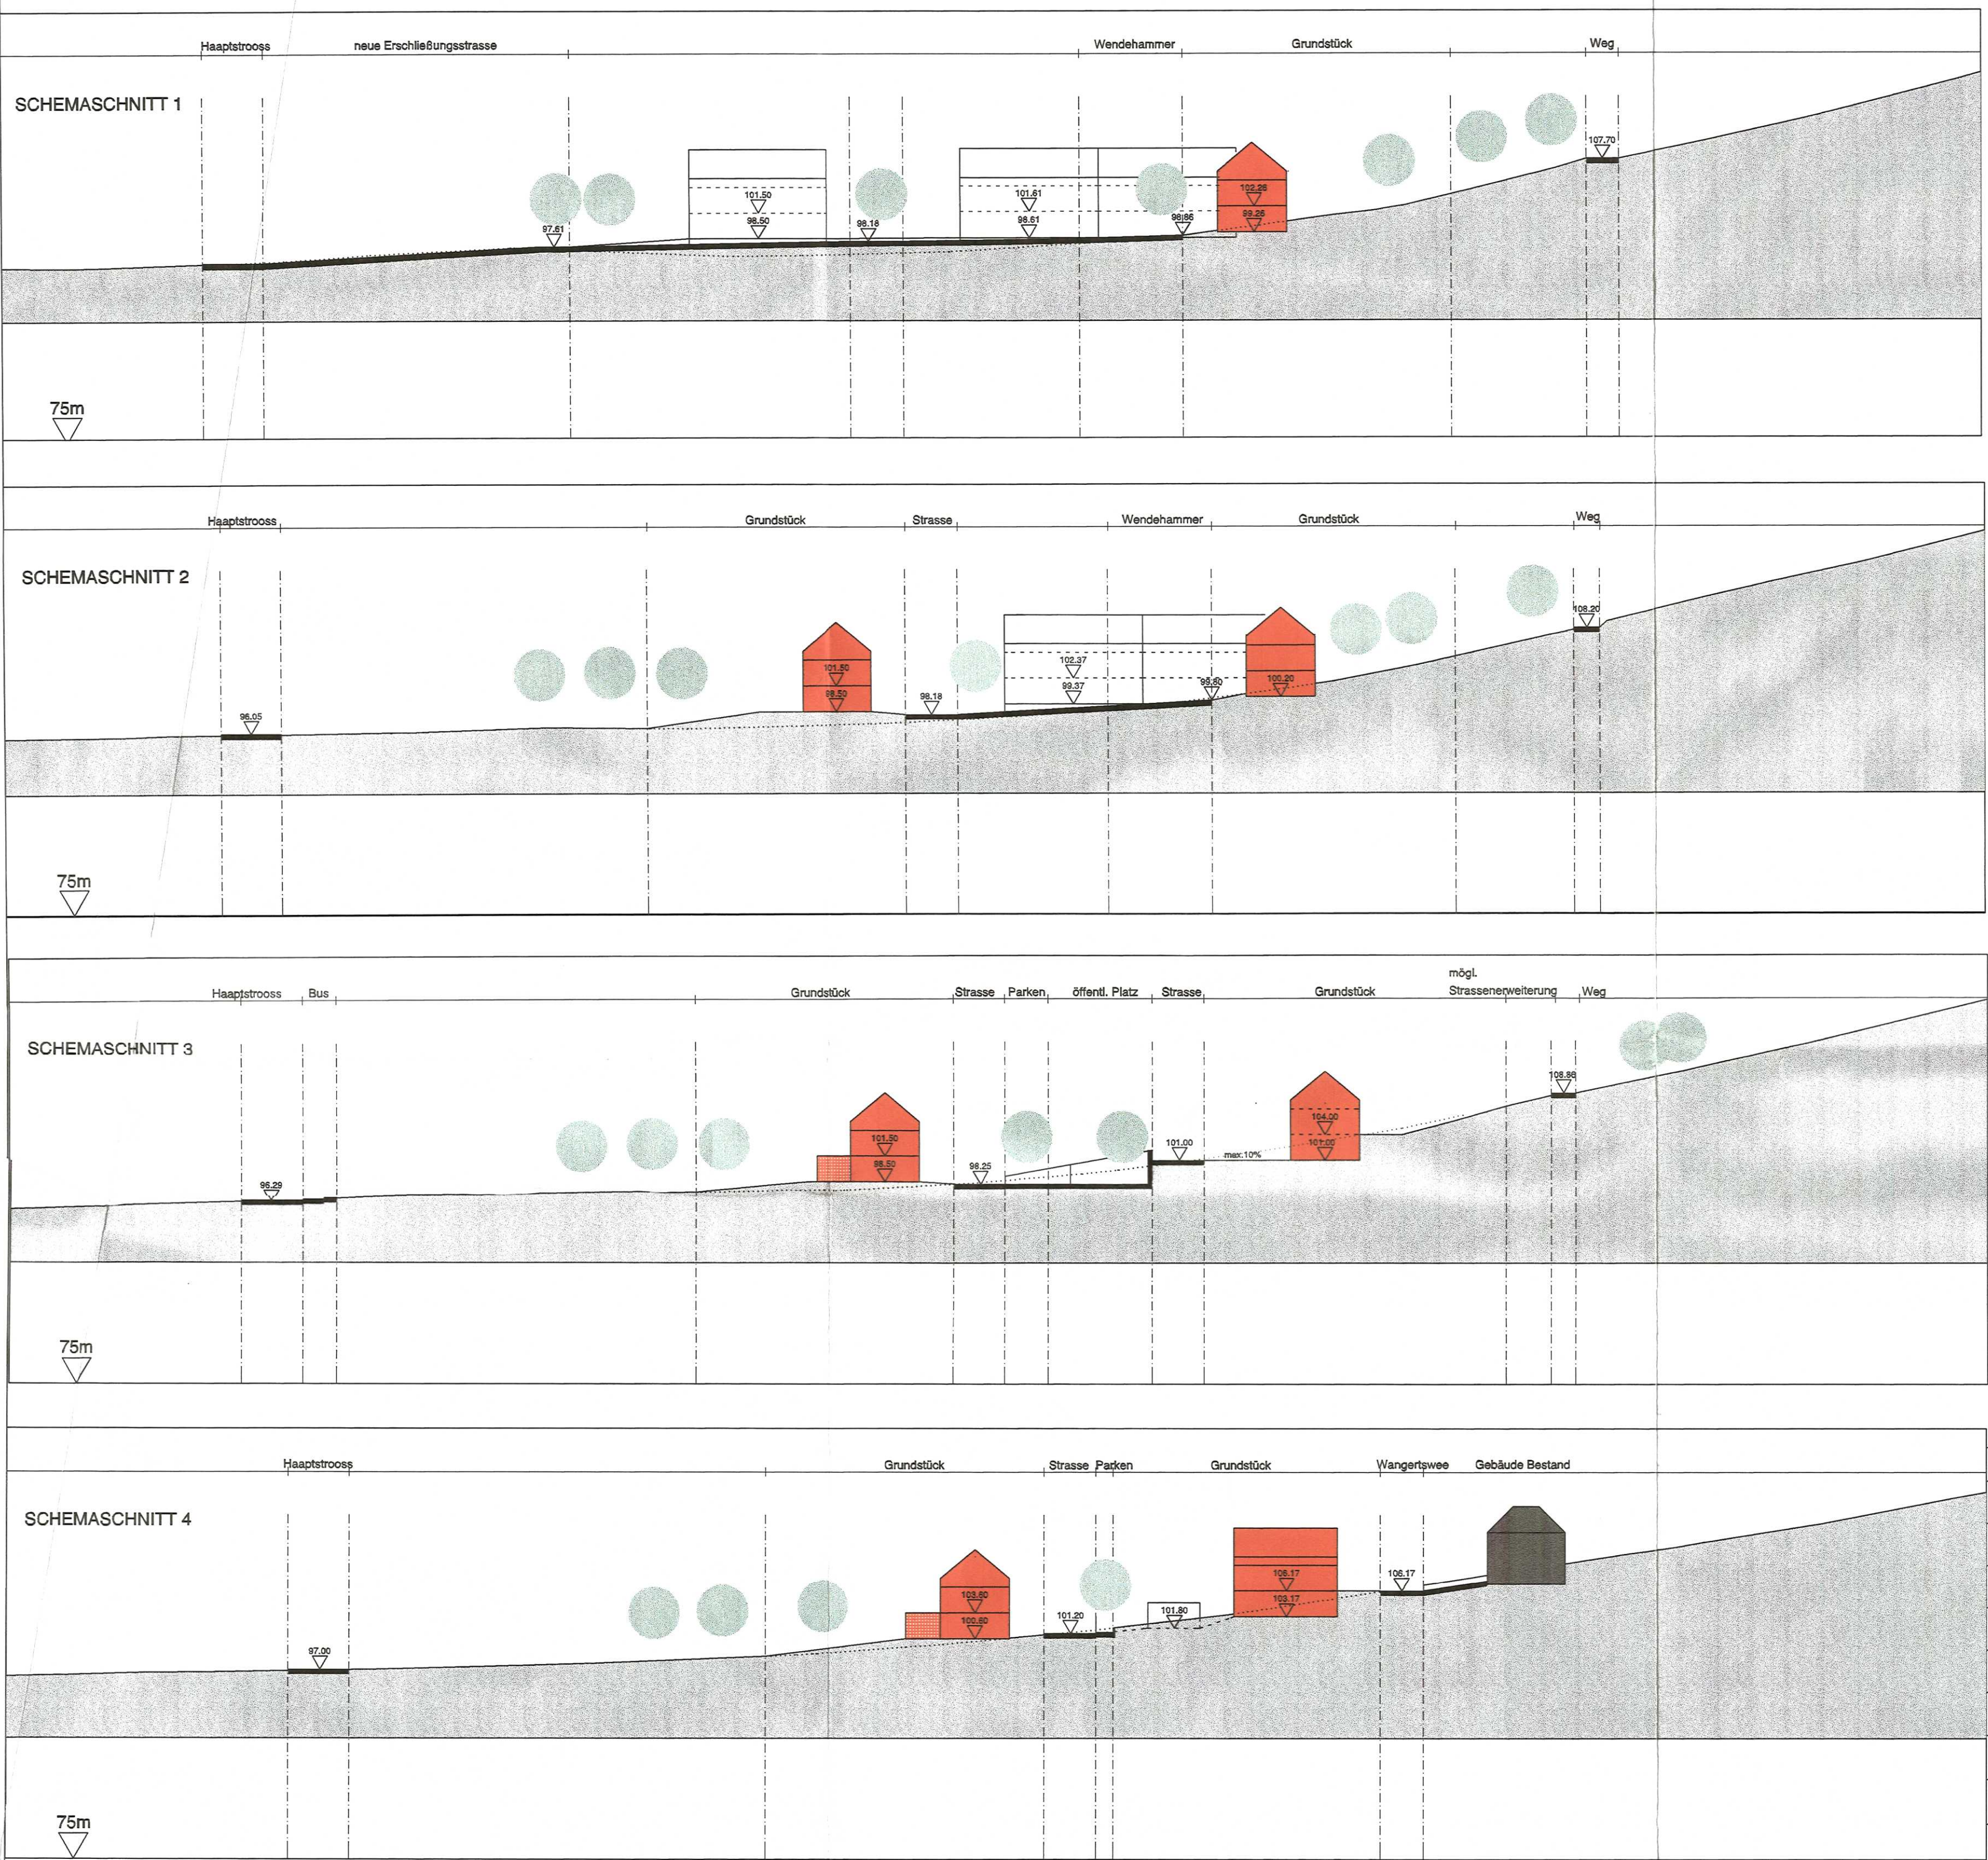

Legende

- HAUPTBAUKÖRPER 2-GESCHOSSIG
- ANBAUTEN 1-GESCHOSSIG
- ERSCHLIESSUNGSTRASSEN UND NACHSTRASSEN UND FUSSWEGE
- PLATZ
- BESUCHERPAKPLATZ
- ÖFFENTL. GRÜNLÄGEN
- ZUFAHRTEN
- NEUE KANALTRASSE
- FLÄCHEN FÜR GARAGEN
- FLÄCHEN FÜR DACHTERASSEN AUF NEBENBAUKÖRPERN
- ZULÄSSIGE VOLLSCHOSSE
- VORGESCHRIEBENE HAUPTFRIECHTRICHTUNG
- BAULINIE
- BAUGRENZE
- PARZELLEGRENZE
- GRENZE DES BAUGEBIETES
- ERWEITERUNG DES GELÄNDESRECHTES

20.11.2002 M. Galt Erweiterung des Geländesrechtes um die Grundstücke 41, 42 und 43

01.10.2001 M. Galt Grundstücke 19, 20, 21, 22, 42 / Friseur-Schule

INDEX DATUM NAME ART DER ANBAUTEN

Planungsstufe: Planinhalt: M. Galt M. Galt M. Galt

Planfassung Genehmigung: M. Galt M. Galt M. Galt

Masstab: 1:500 PLAN D'AMENAGEMENT PARTICULIER

Vu et approuvé par le Conseil Municipal de Mompach le 18.03.2003

Le présent document fait partie de l'avis de la Commission d'Aménagement, émis dans sa séance du 23.09.2003

Projekt: Baugeliet "in der Au" in Born

Plan: LBO-S-PAP

Erstellt Plan-Nr.: 18.03.2003

Geschrieben: M. Galt

Gedruckt: M. Galt

BAUHER: LONGCHAMP SARL 18, rue de la Gare L-7535 Mersch Tel: 327576

ARCHITECT: WITRY & WITRY Atelier d'Architecture 22, rue du Pont L-6402 CHTERNACH, B.P. 144 TEL: 728857 FAX: 72 86 51