


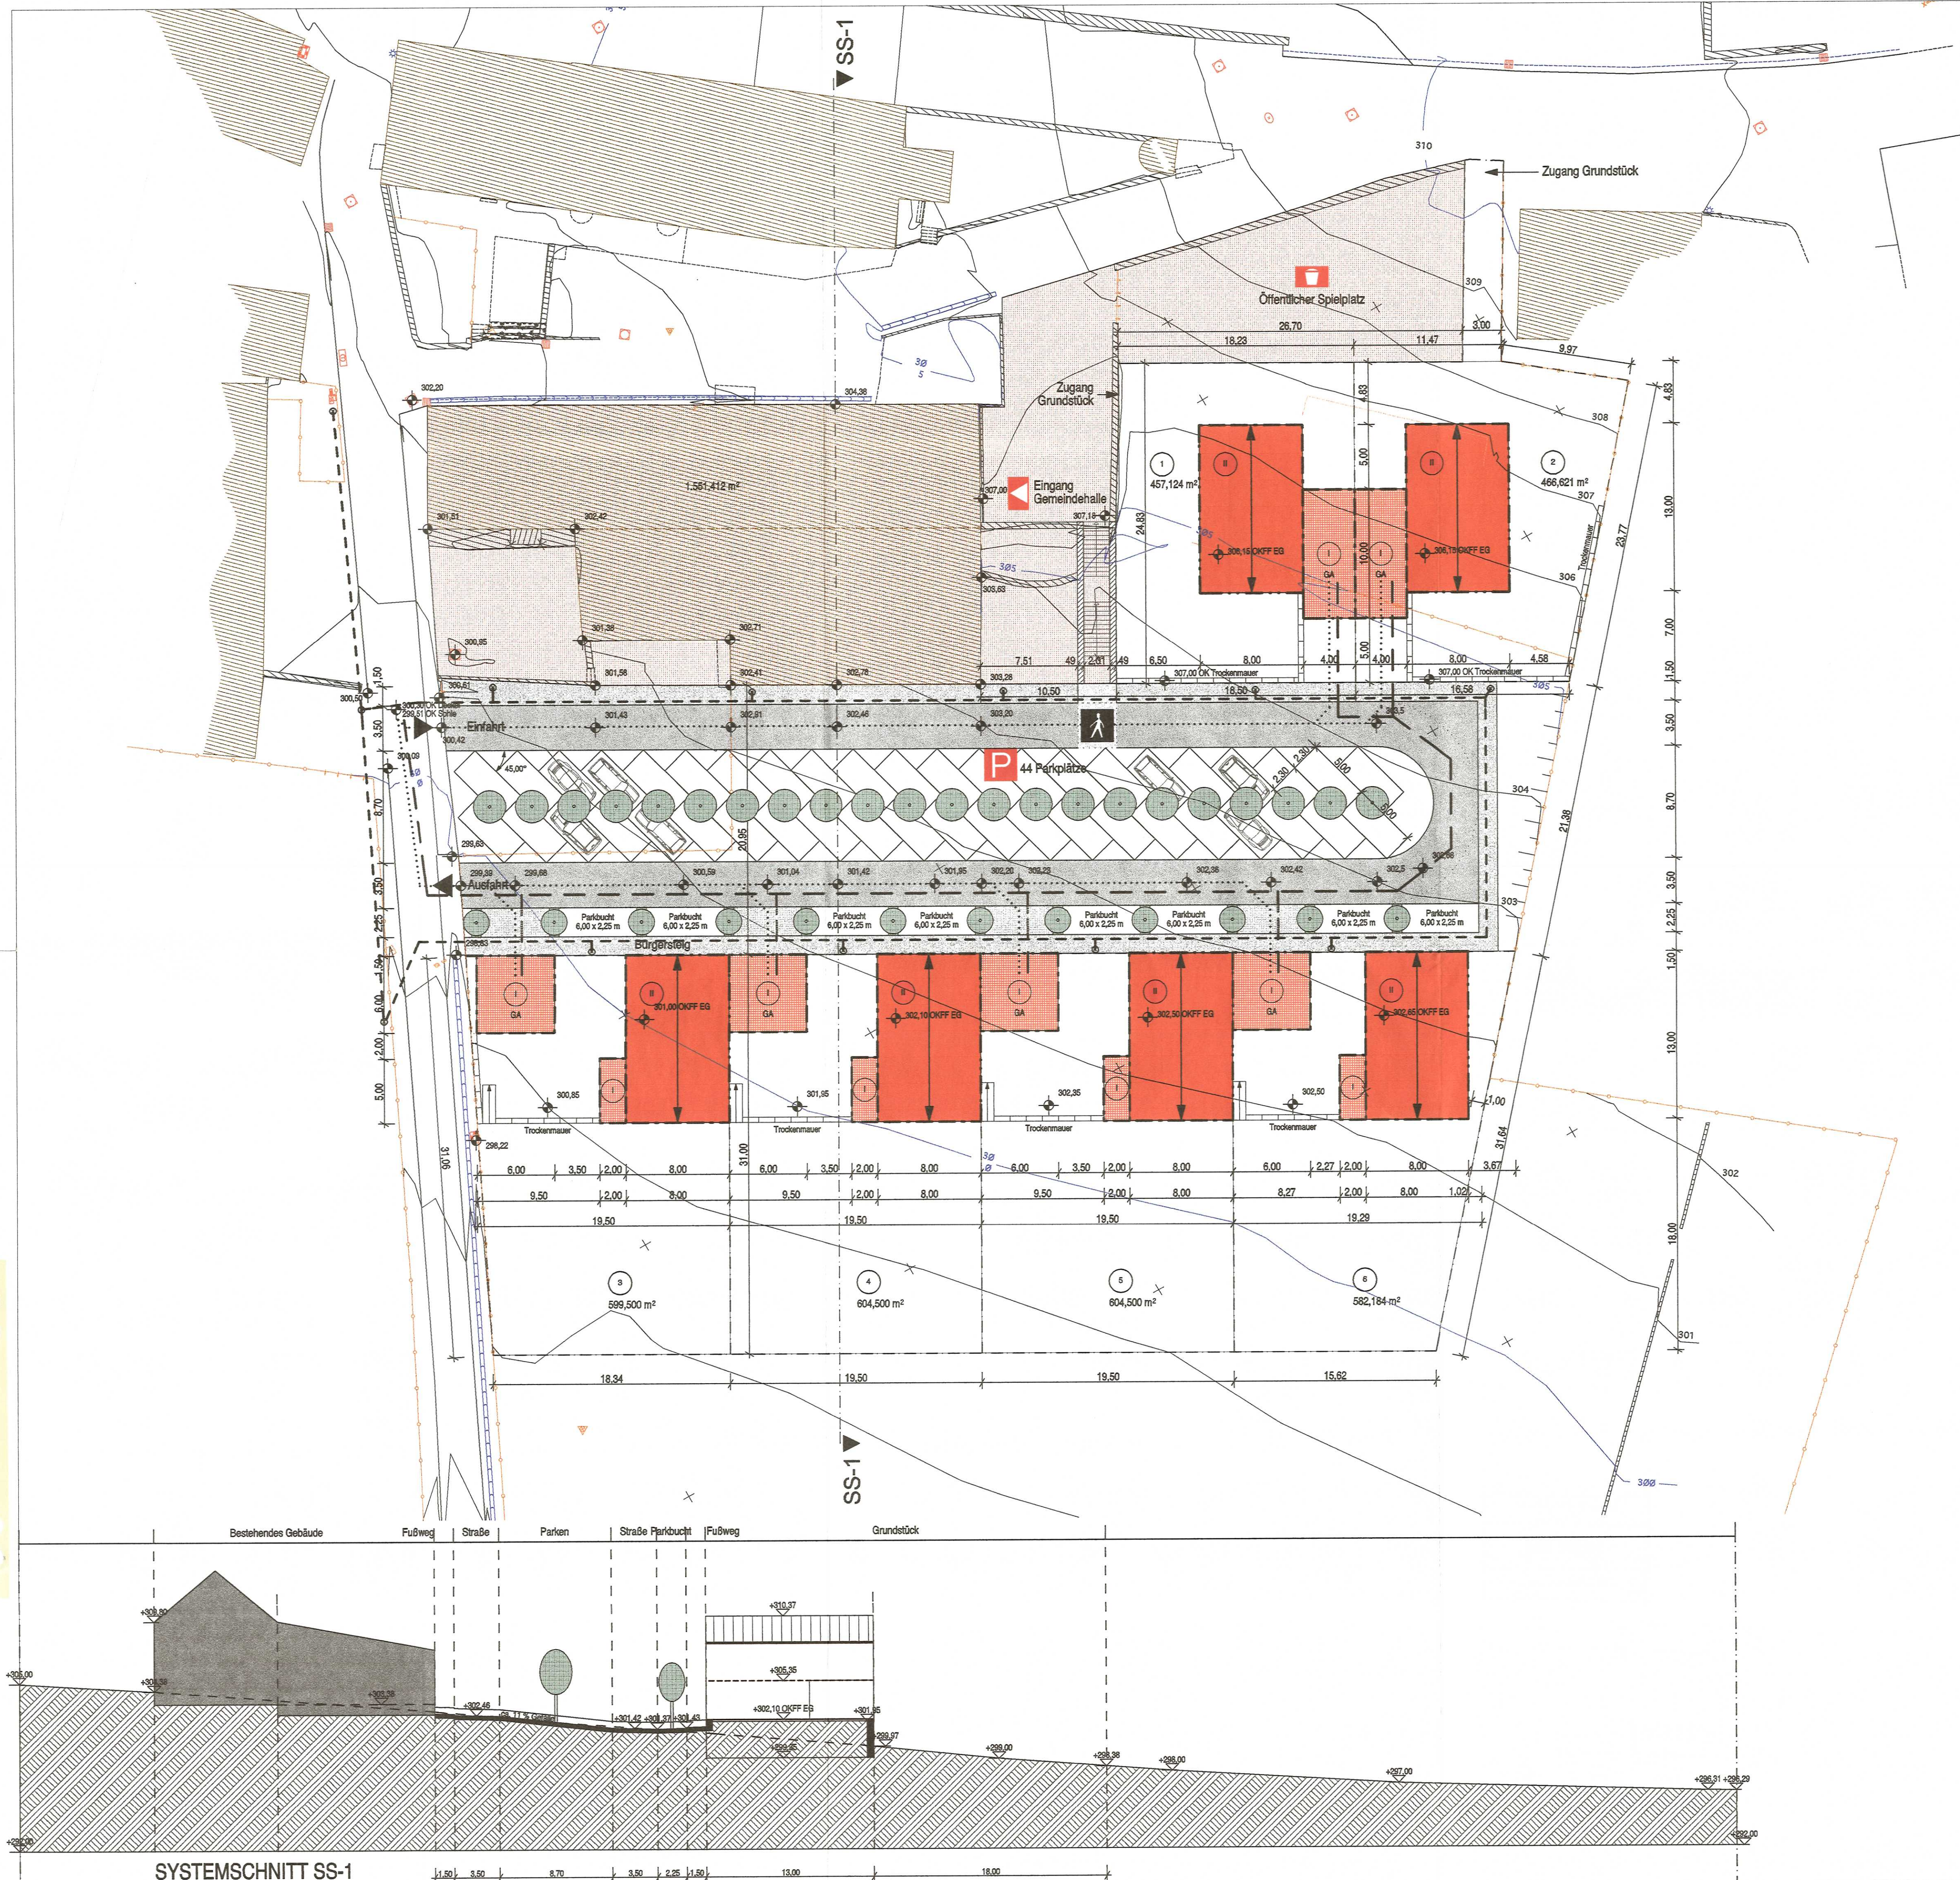

LEGENDE

- HAUPTBAUKÖRPER, 2-GESCHOSSIG
- ANBAUTEN, 1-GESCHOSSIG
- GA ANBAUTEN GARAGENNUTZUNG / CARPORT, 1-GESCHOSSIG
- MISCHGEBIET FÜR ÖFFENTLICHE NUTZUNG (MI)
- ÖFFENTLICHE ERSCHLIESSUNGSSTRASSE
- ÖFFENTLICHER FUSSWEG
- ÖFFENTLICHE GRÜNFLÄCHEN
- ZULÄSSIGE VOLLGESCHOSSE
- BAULINIE
- BAUGRENZE
- PARZELLENGRENZE
- VORGESCHRIEBENE HAUPTFIRSTRICHTUNG
- BÖSCHUNG
- TROCKENMAUER
- GEPLANTE KANALTRASSE
- GEPLANTE STRASSENBELEUCHTUNG
- GEPLANTE WASSERVERSORGUNG

Rd. : N° 13673/43c
 Le présent document fait partie de l'avis
 de la Commission d'Aménagement, émis
 dans sa séance du 05.02.03

A	31.10.2002	RR	Wasserversorgung und Straßenbeleuchtung
INDEX	DATUM	NAME	ART DER AENDERUNG

Bauteil: Projekt:
PAP - "BEI DEN NESSERTEN"
IN HERBORN

Vu et approuvé
Mompach, le 15.05.2002
Le Conseil Communal

Planungsstufe: LP 5 Genehmigungsplanung

Planinhalt: PLAN D' AMENAGEMENT PARTICULIER "Bei den Nesserten"

Masstab: 1:250

Plan: NES_PAP_5_0001	A								
Proj.-Nr: NES_02/VIII	Gezeichnet: G.S.								
Datum: 15.05.2002	Geprüft:								
Blattgröße: DIN A1	Freigegeben:								

Vu et approuvé
Mompach, le 15.05.2002
Le Conseil Communal

BAUHERR
Victor Schoellen
1, Bei den Nesserten
L-6665 Herborn
Tel: 728053

ARCHITEKT
WITRY & WITRY
ATELIER D'ARCHITECTURE
L-6402 Echternach • Bf 144 • 32, Rue du Pont • Tel 72 88 57 • Fax 72 88 51

WITRY & WITRY
ATELIER D'ARCHITECTURE
B.P.144, 32, rue du Pont
L-6402 ECHTERNACH
Tel: 72 88 57 Fax: 72 86 51